


Bebauungsplan der Stadt Schweich, Teilgebiet "Zum Meulenwald und Spingel"

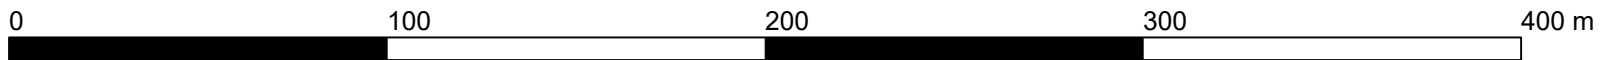

Grenze des räumlichen Geltungsbereiches