


# Bebauungsplan der Stadt Scheich, Teilgebiet "Zwischen Kapellenweg und Im Rosengarten"

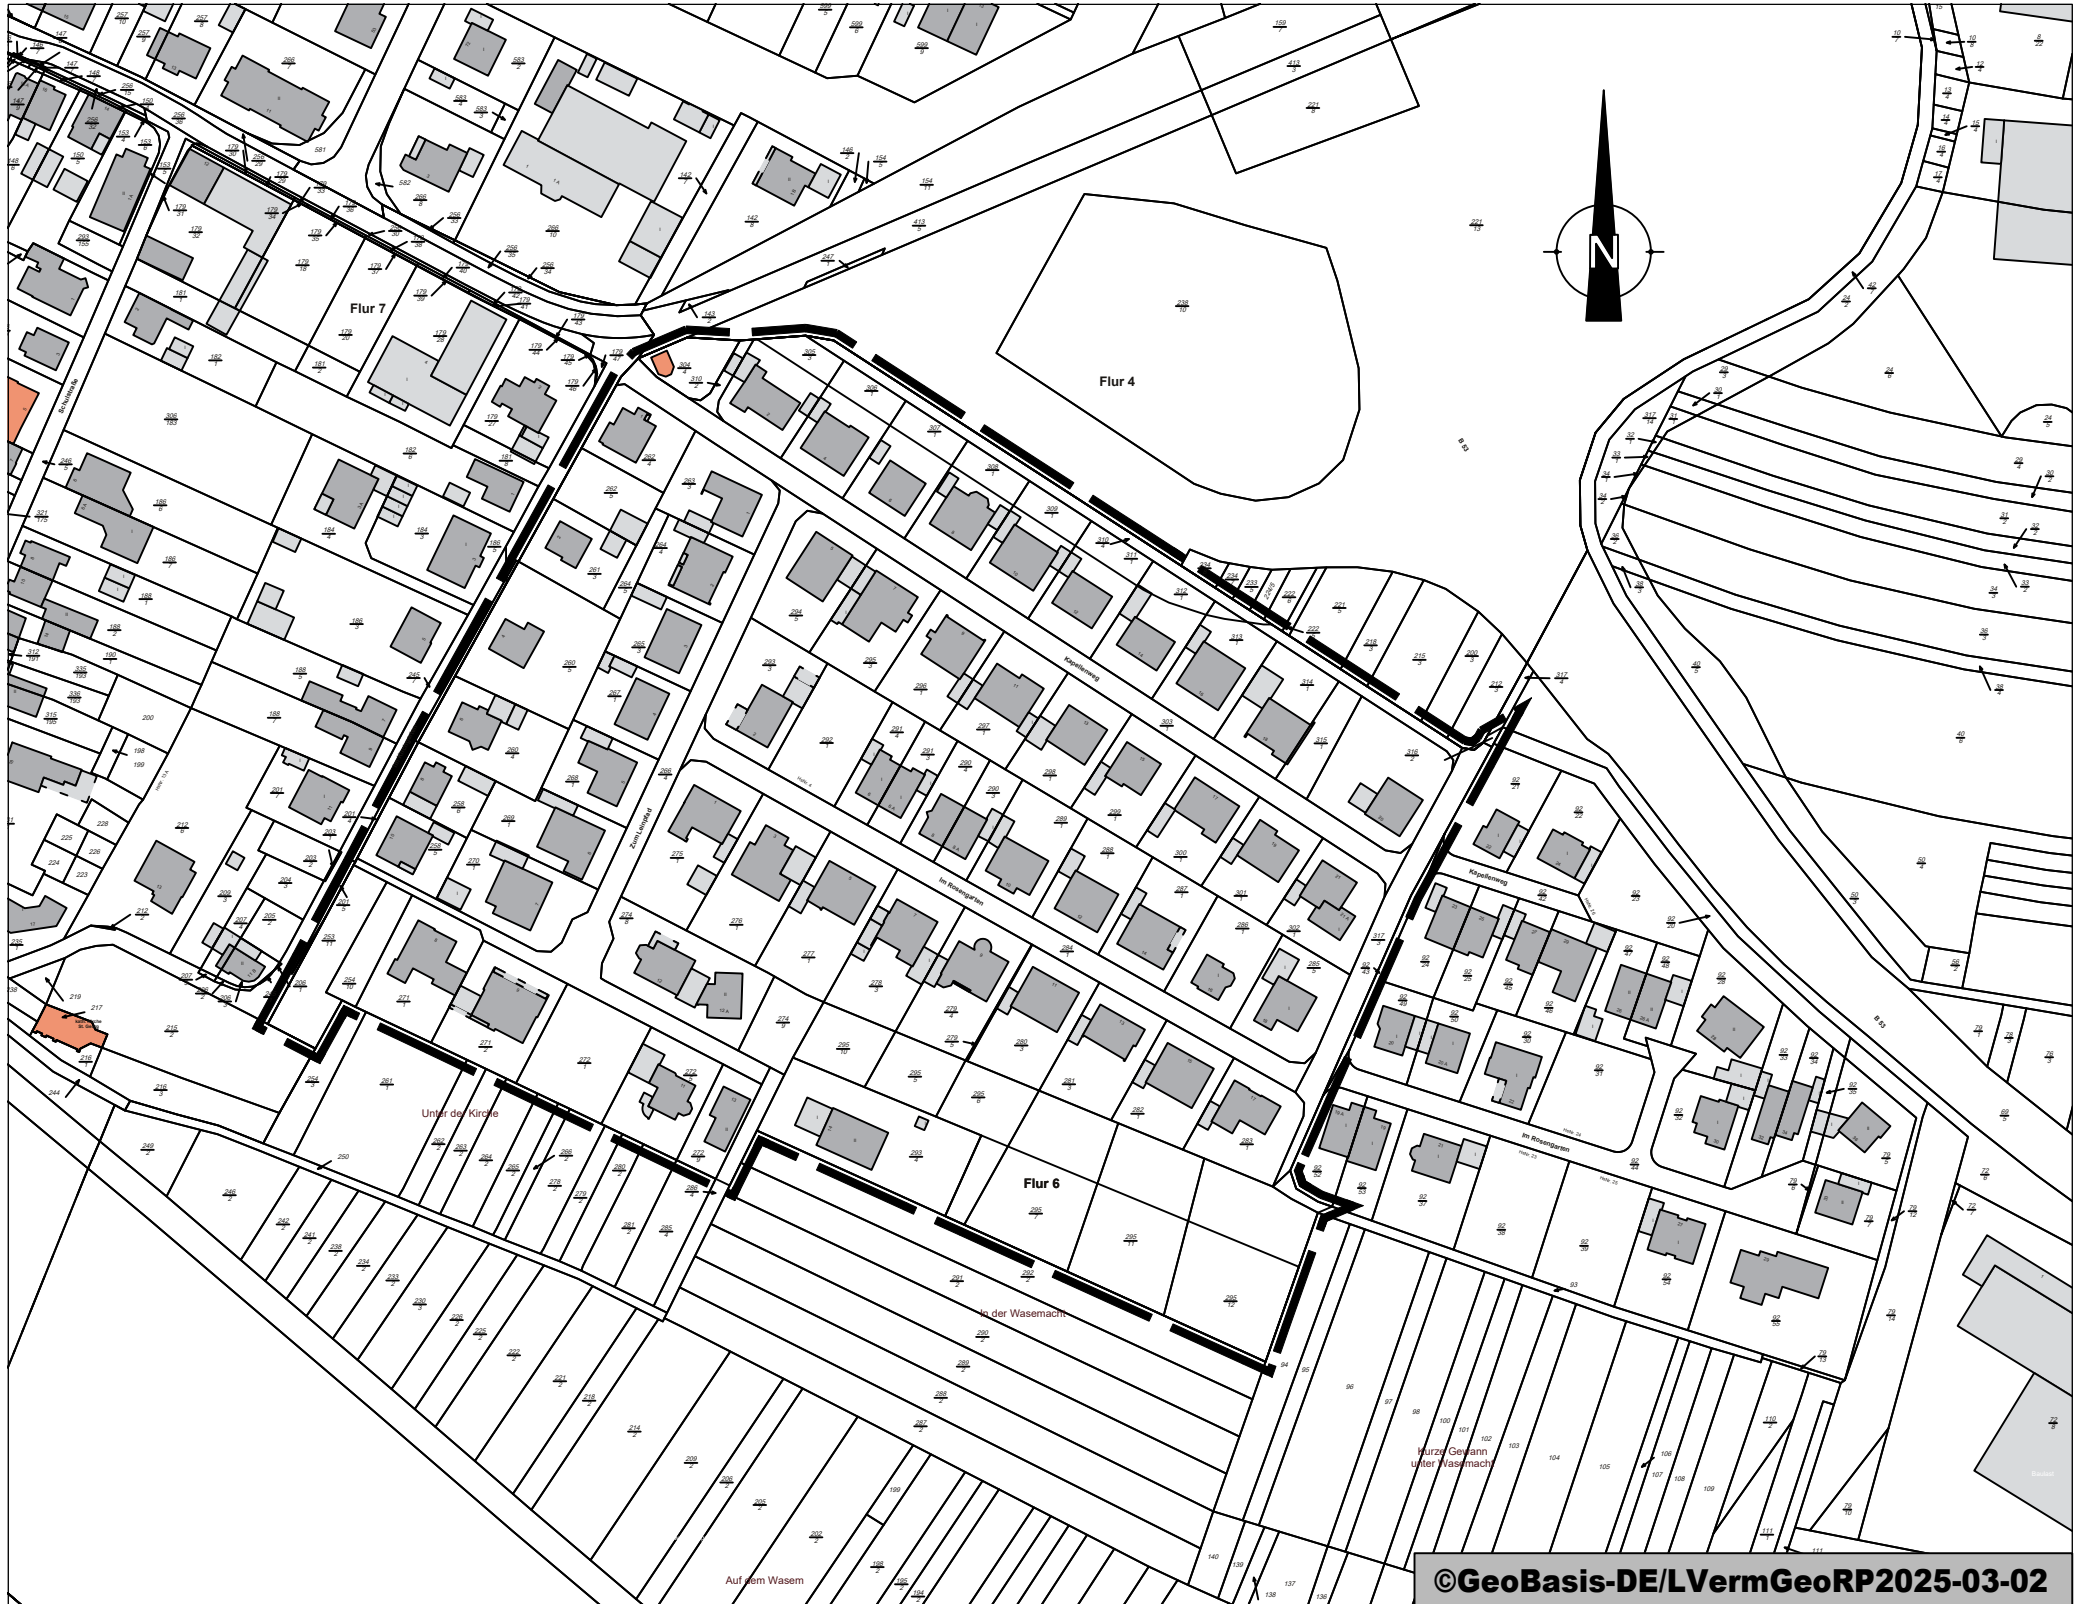

©GeoBasis-DE/LVermGeoRP2025-03-02

0 100 200 300 400 m



Grenze des räumlichen Geltungsbereiches