



Verbandsgemeindeverwaltung Schweich
an der Römischen Weinstraße
Brückenstraße 26
54338 Schweich

Baugebiet Klüsserath

Vorderer Flur II

Legende


Baugrundstücke OG Klüsserath

- frei
- reserviert
- verkauft

sonstige Flächen

- Fußweg
- öffentliche Grünfläche
- Verkehrsfläche
- Flächen privat

Flur	Nr.	Fläche/m ²	Status
1	227	636	verkauft
1	228	530	verkauft
1	231	512	verkauft
1	232	589	verkauft
1	233	463	verkauft
1	234	472	verkauft
1	236	530	verkauft
1	239	804	verkauft
1	242	553	verkauft
1	243	536	verkauft
1	244	535	verkauft
1	245	535	verkauft
1	246	521	verkauft
1	247	500	reserviert
1	248	542	verkauft
1	249	466	verkauft
1	253	609	verkauft
1	256	614	verkauft
1	257	534	verkauft
1	258	533	verkauft
1	259	532	verkauft
1	260	550	verkauft
1	261	686	verkauft
1	262	652	verkauft
1	263	550	verkauft
1	264	575	verkauft
1	265	545	verkauft
1	266	515	verkauft
1	267	538	verkauft
1	268	457	verkauft
1	270	462	verkauft
1	272	501	verkauft
1	273	511	verkauft
1	274	515	verkauft

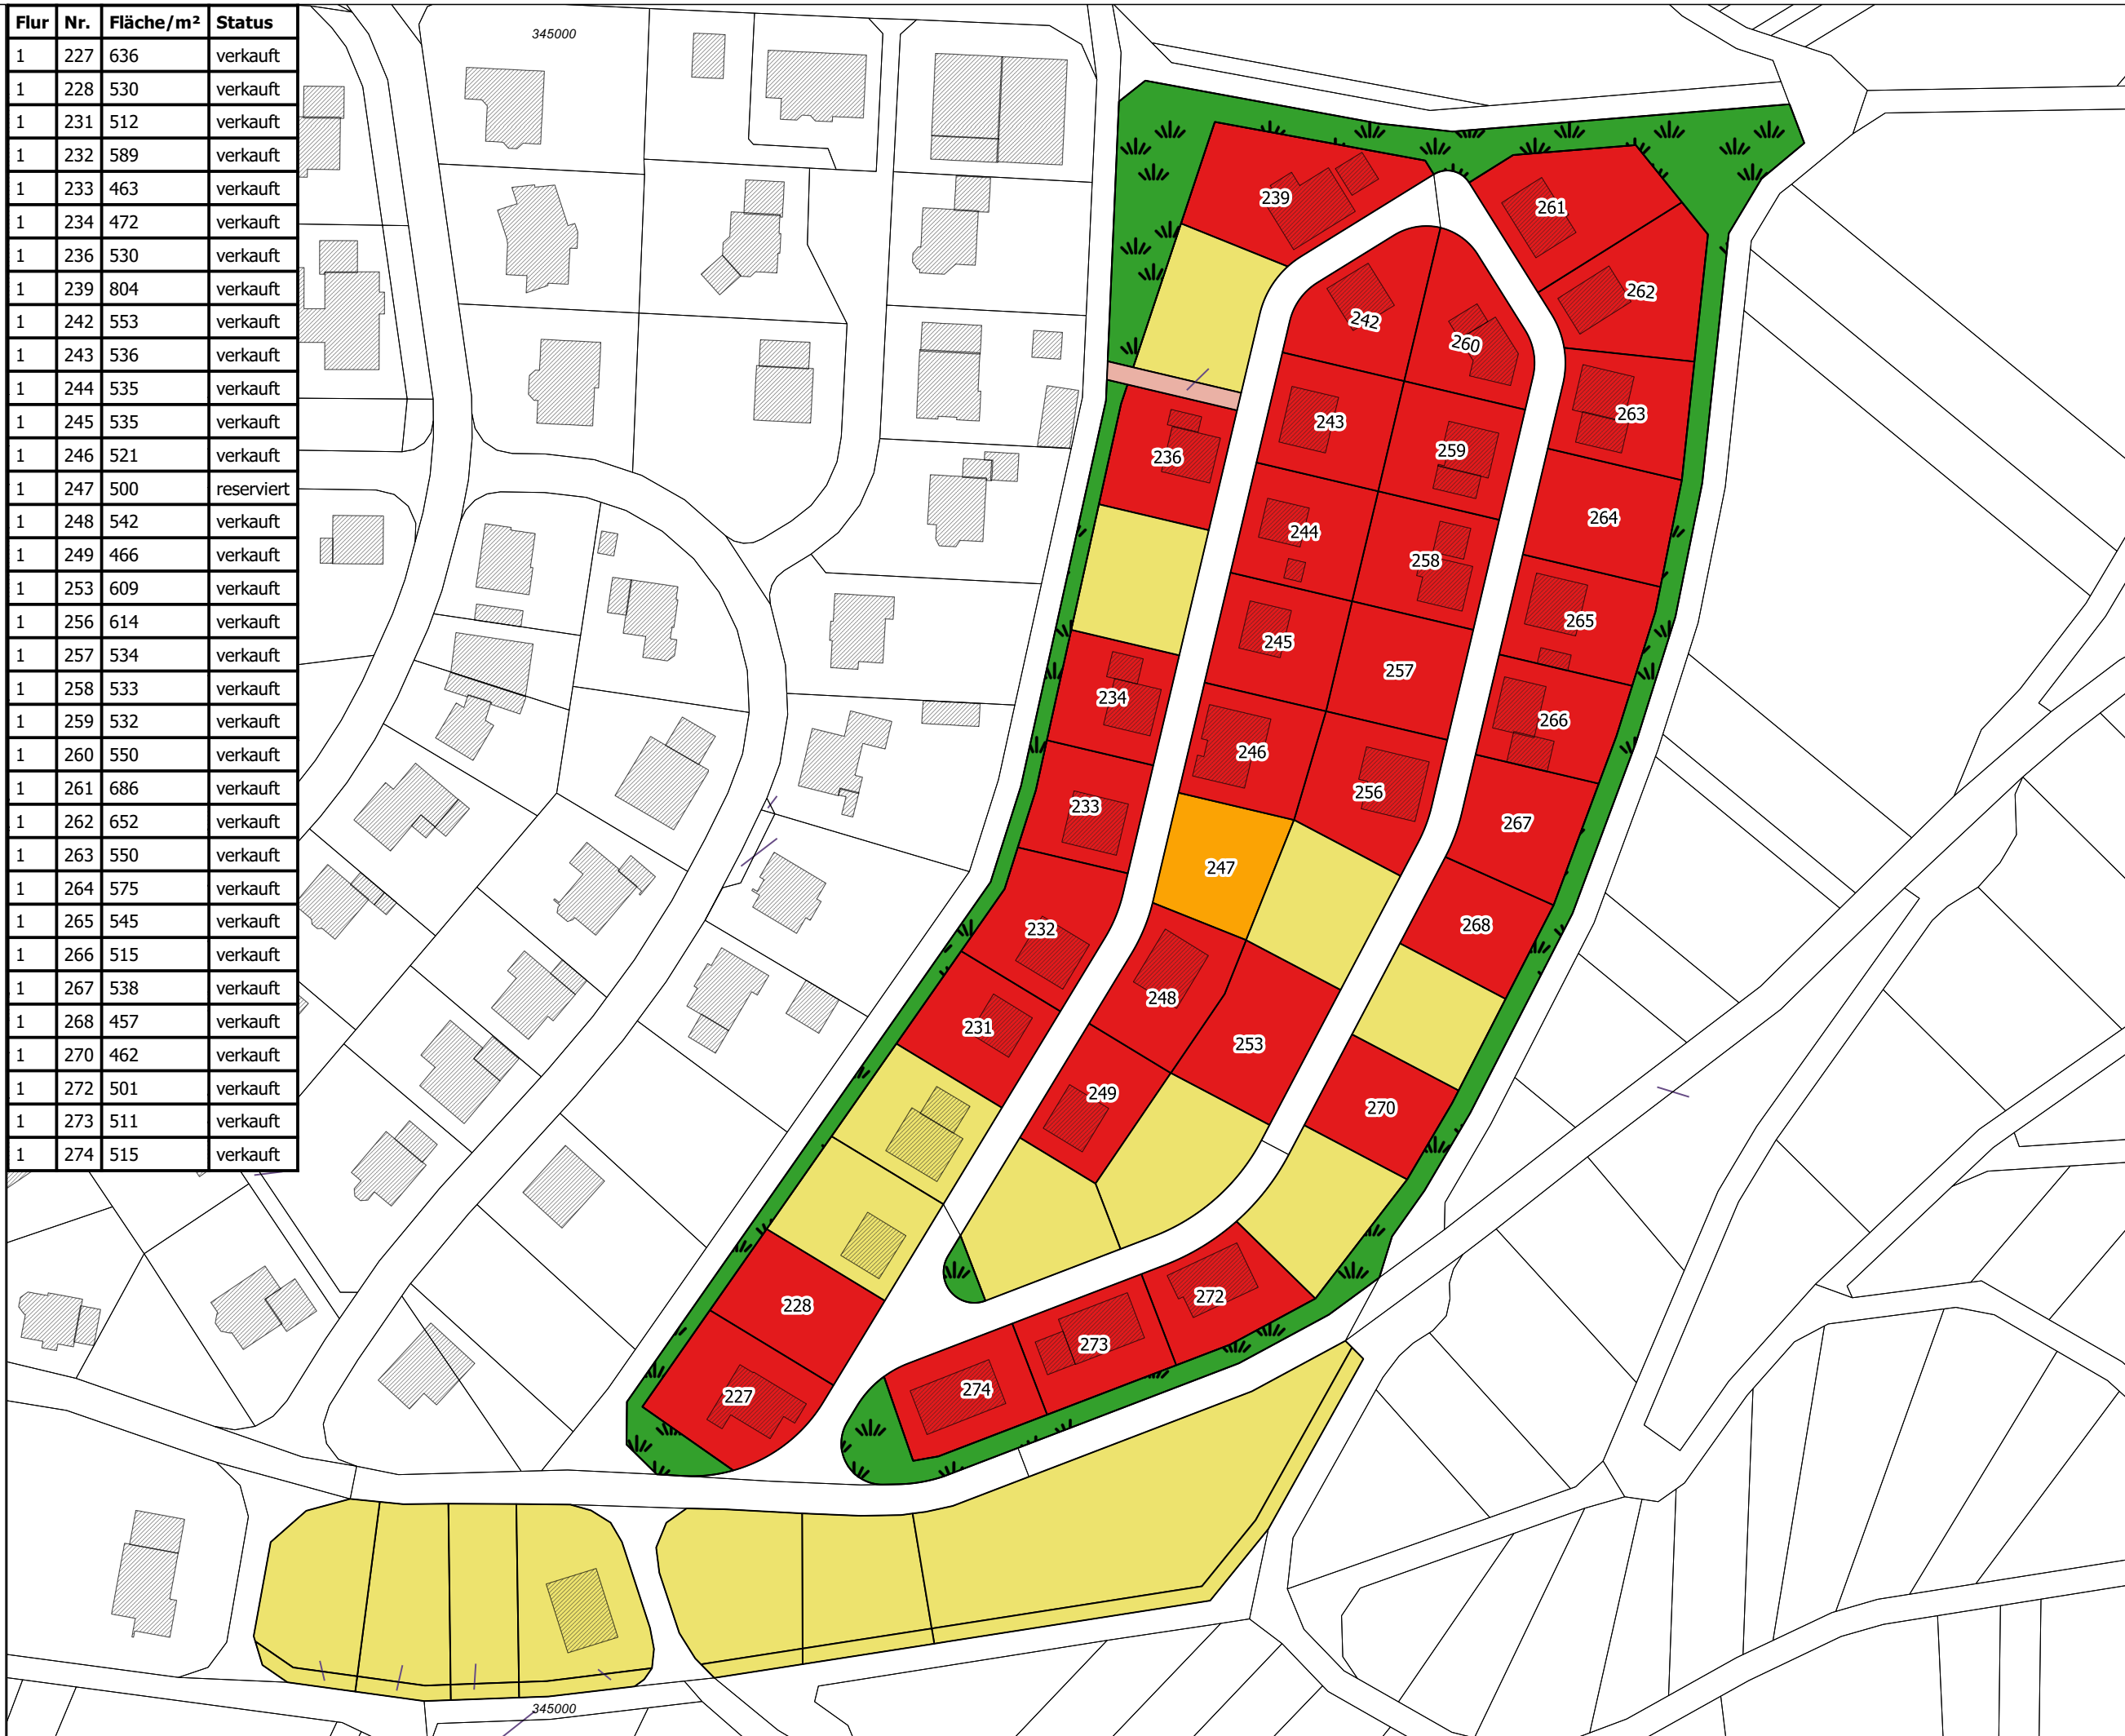

© Verbandsgemeindeverwaltung Schweich

Druckdatum: 02.06.2026

Massstab 1:1200



RÖMISCHE
WEIN
STRASSE

